
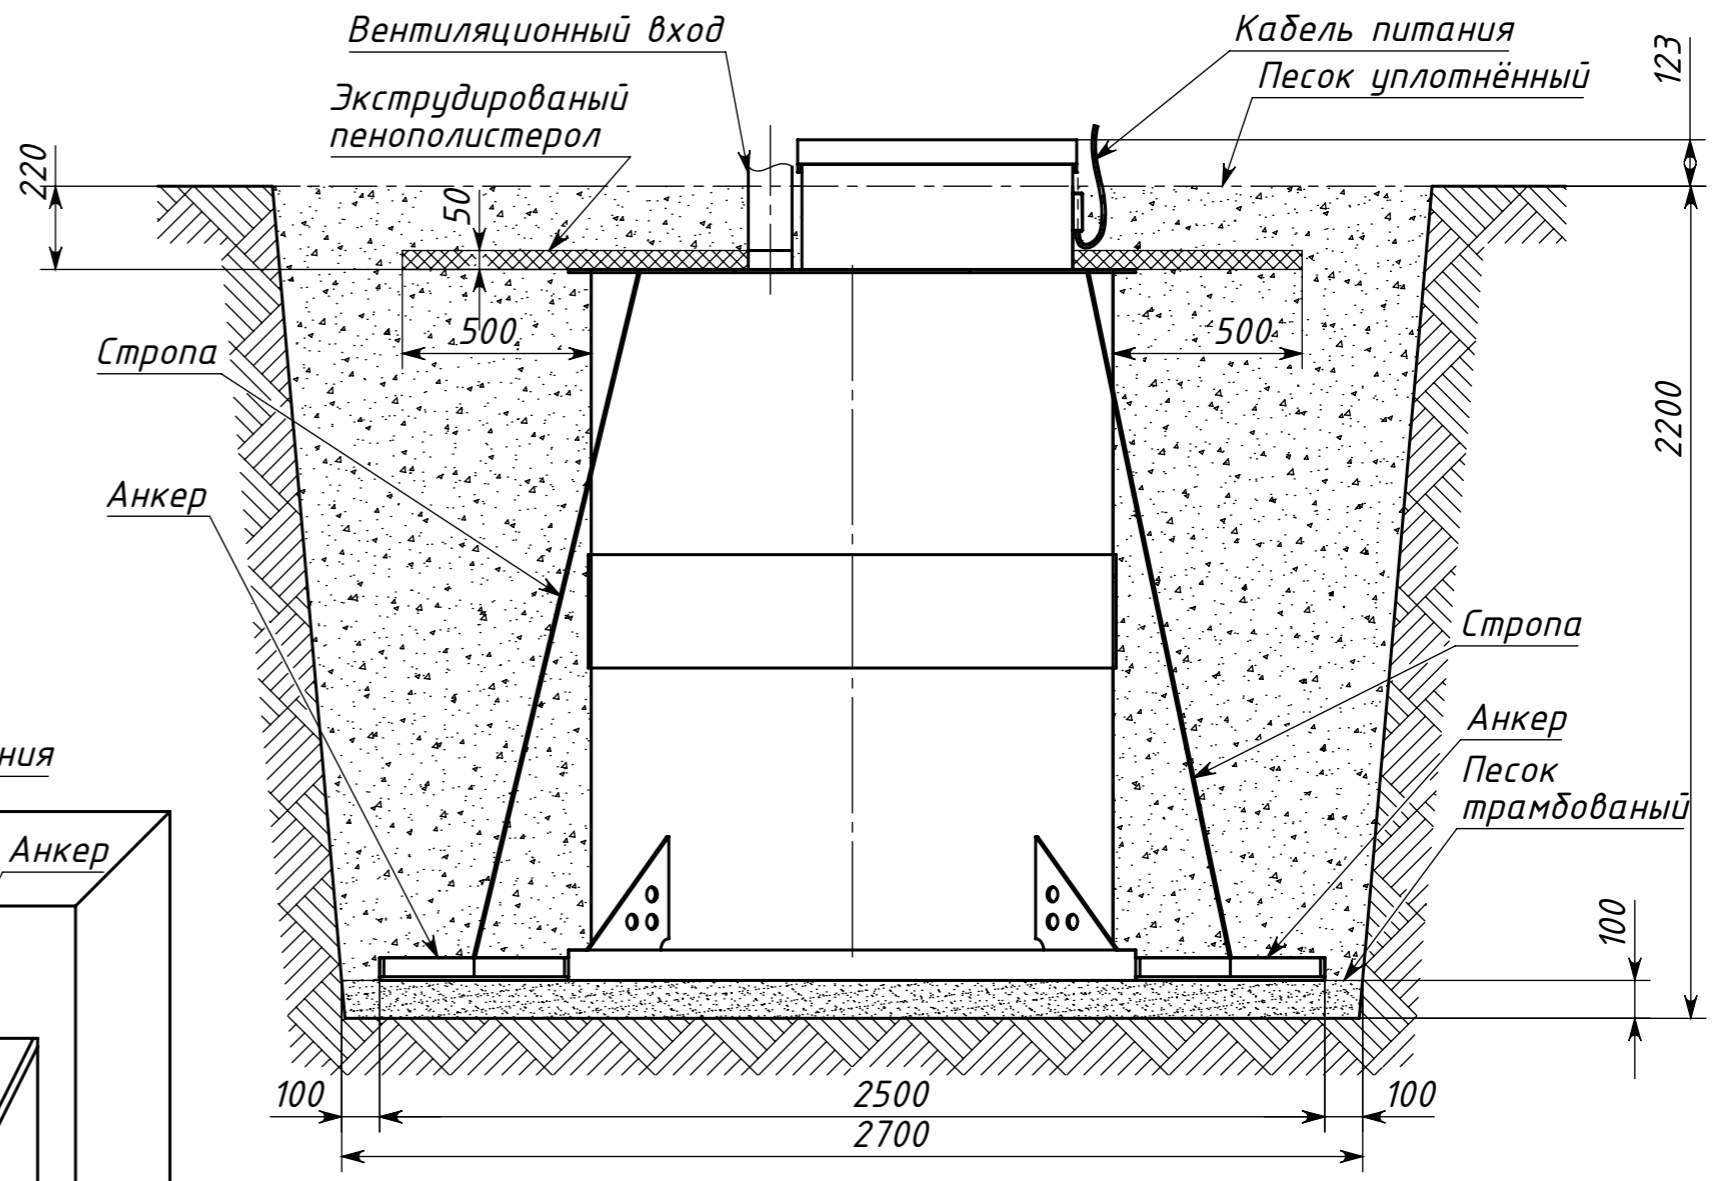


|              |                |
|--------------|----------------|
| Инв. № подл. | Подпись и дата |
| Утв.         | Подпись и дата |
| Н. контр.    | Подпись и дата |
| Т. контр.    | Подпись и дата |
| Пров.        | Подпись и дата |
| Разраб.      | Подпись и дата |
| Изм.         | Подпись и дата |
| Лист         | Подпись и дата |
| № докум      | Подпись и дата |
| Инв. № докл. | Подпись и дата |
| Взам. инв. № | Подпись и дата |

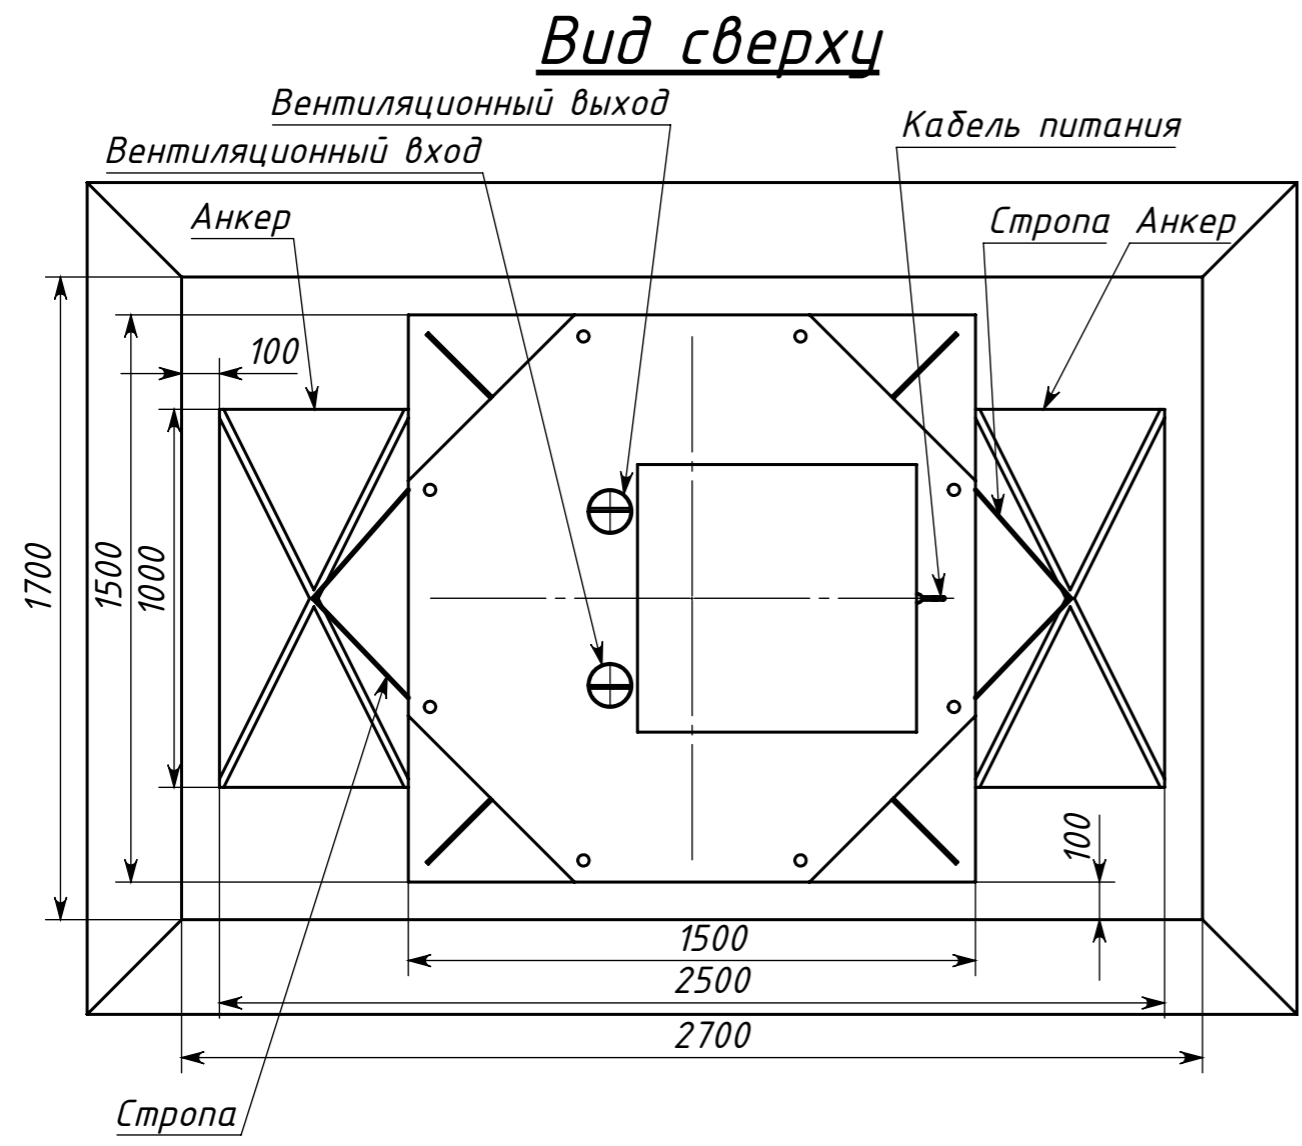

|           |      |         |       |      |                      |      |          |         |
|-----------|------|---------|-------|------|----------------------|------|----------|---------|
|           |      |         |       |      | КОЛОМАКИ Kellari 2   |      |          |         |
| Изм.      | Лист | № докум | Подп. | Дата | <b>Схема монтажа</b> | Лит. | Масса    | Масштаб |
| Разраб.   |      |         |       |      |                      |      |          | 1:20    |
| Пров.     |      |         |       |      |                      | Лист | Листов 1 |         |
| Т. контр. |      |         |       |      |                      |      |          |         |
| Н. контр. |      |         |       |      |                      |      |          |         |
| Утв.      |      |         |       |      |                      |      |          |         |