## Разрез по котловану А-А

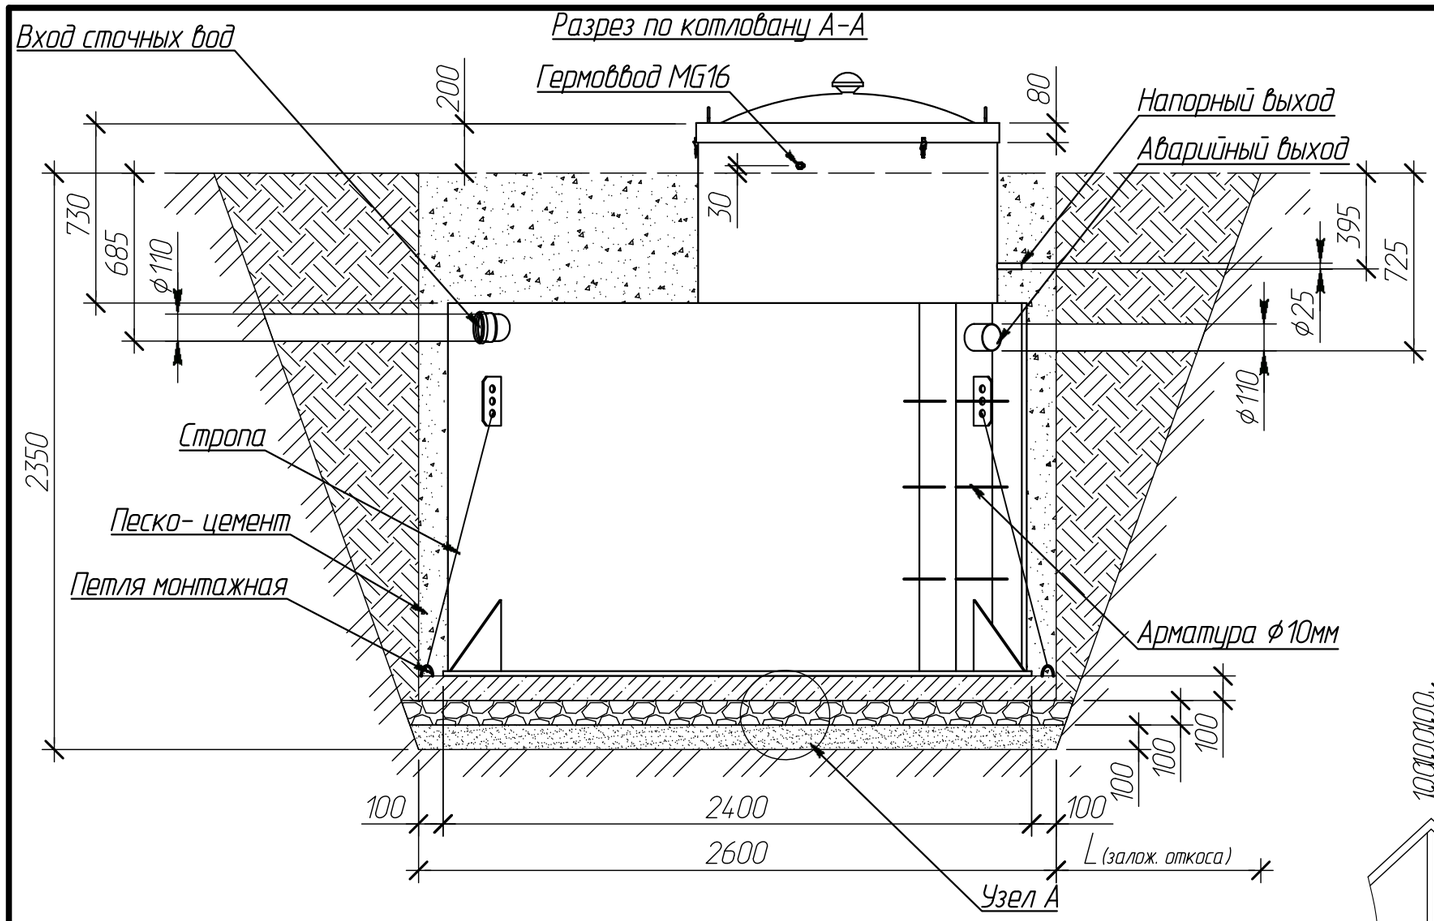


## Таблица №1

| Грунты | Крутизна откосов при глубине выемки, м (отношение высоты к заложению) | | |
|---|---|---|---|
| | 1,5 | 3,0 | 5,0 |
| Насыпные неуплотненные | 56(1:0,67) | 45(1:1) | 38(1:1,25) |
| Песчаные и гравийные влажные | 63(1:0,5) | 45(1:1) | 45(1:1) |
| Глинистые: | | | |
| супесь | 76(1:0,25) | 56(1:0,67) | 50(1:0,85) |
| суглинок | 90(1:0) | 63(1:0,5) | 53(1:0,75) |
| глина | 90(1:0) | 76(1:0,25) | 63(1:0,5) |
| Лессы и лессовидные сухие | 90(1:0) | 63(1:0,5) | 63(1:0,6) |
| Моренные: | | | |
| песчаные, супесчаные | 76(1:0,25) | 60(1:0,57) | 53(1:0,75) |
| суглинистые | 78(1:0,2) | 63(1:0,5) | 57(1:0,65) |

## Узел А

Бетонная плита армируется сеткой с шагом 50 х 50

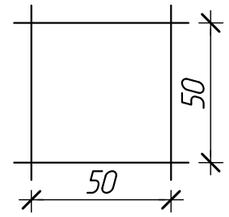


## Вид сверху

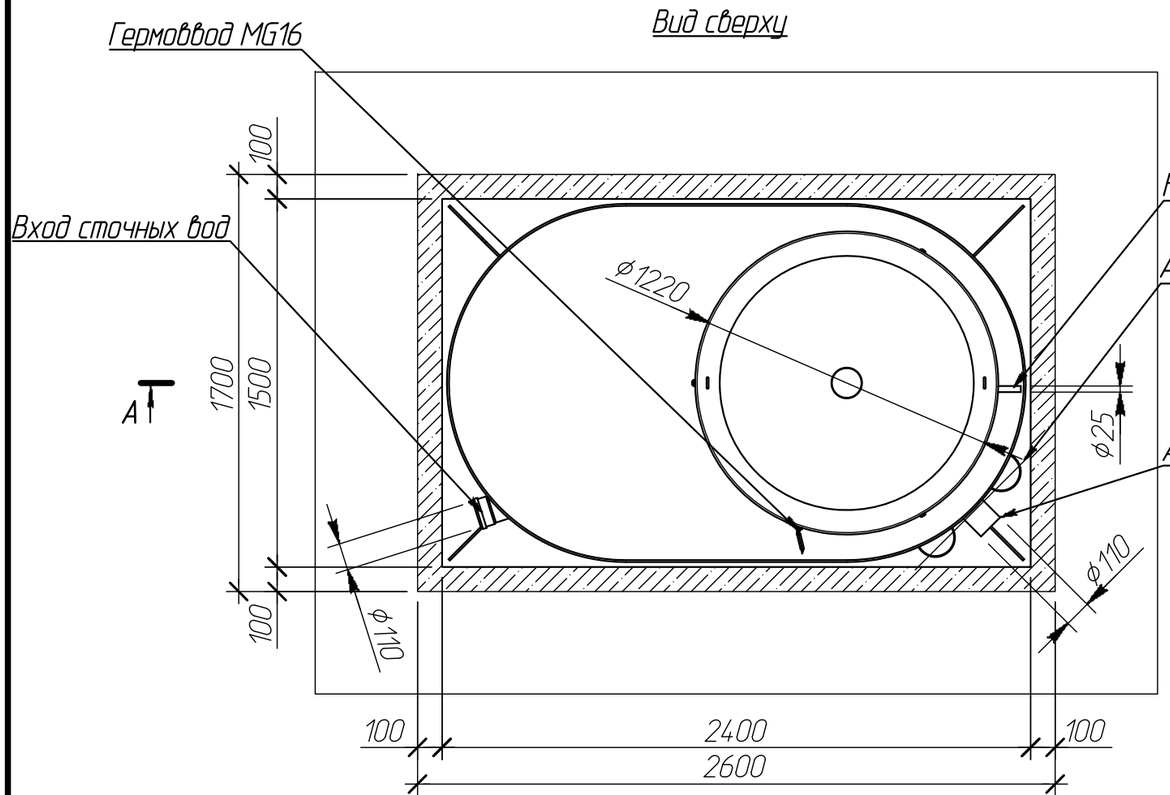


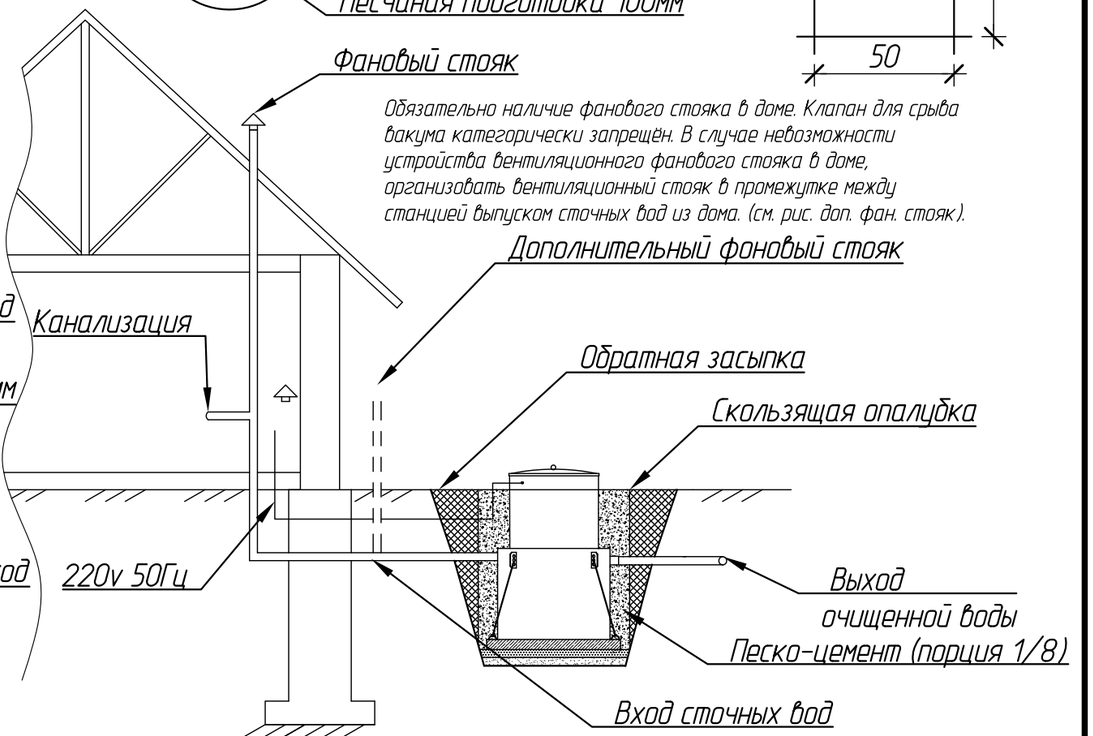


| Изм. | Кол. уч | Лист | № док | Подпись | Дата | Alta Bio 10+ V6.7.1.oav | | |
|---|---|---|---|---|---|---|---|---|
| Чертил | | Остриков А.В. | | | | Монтажная схема<br>Разрез М 1:25, вид сверху М 1:25 | Операция: МС | Лист: 27 | Листов: 27 |
| Проверил | | Перекальский А.А. | | | 22.01.15 | | Компания Alta Group | |

\\acads\acads\acad\alta group\основная продукция\alta bio\alta bio 10+\version\ab 10+ v6.7.0.oav