Разрез А-А по котловану

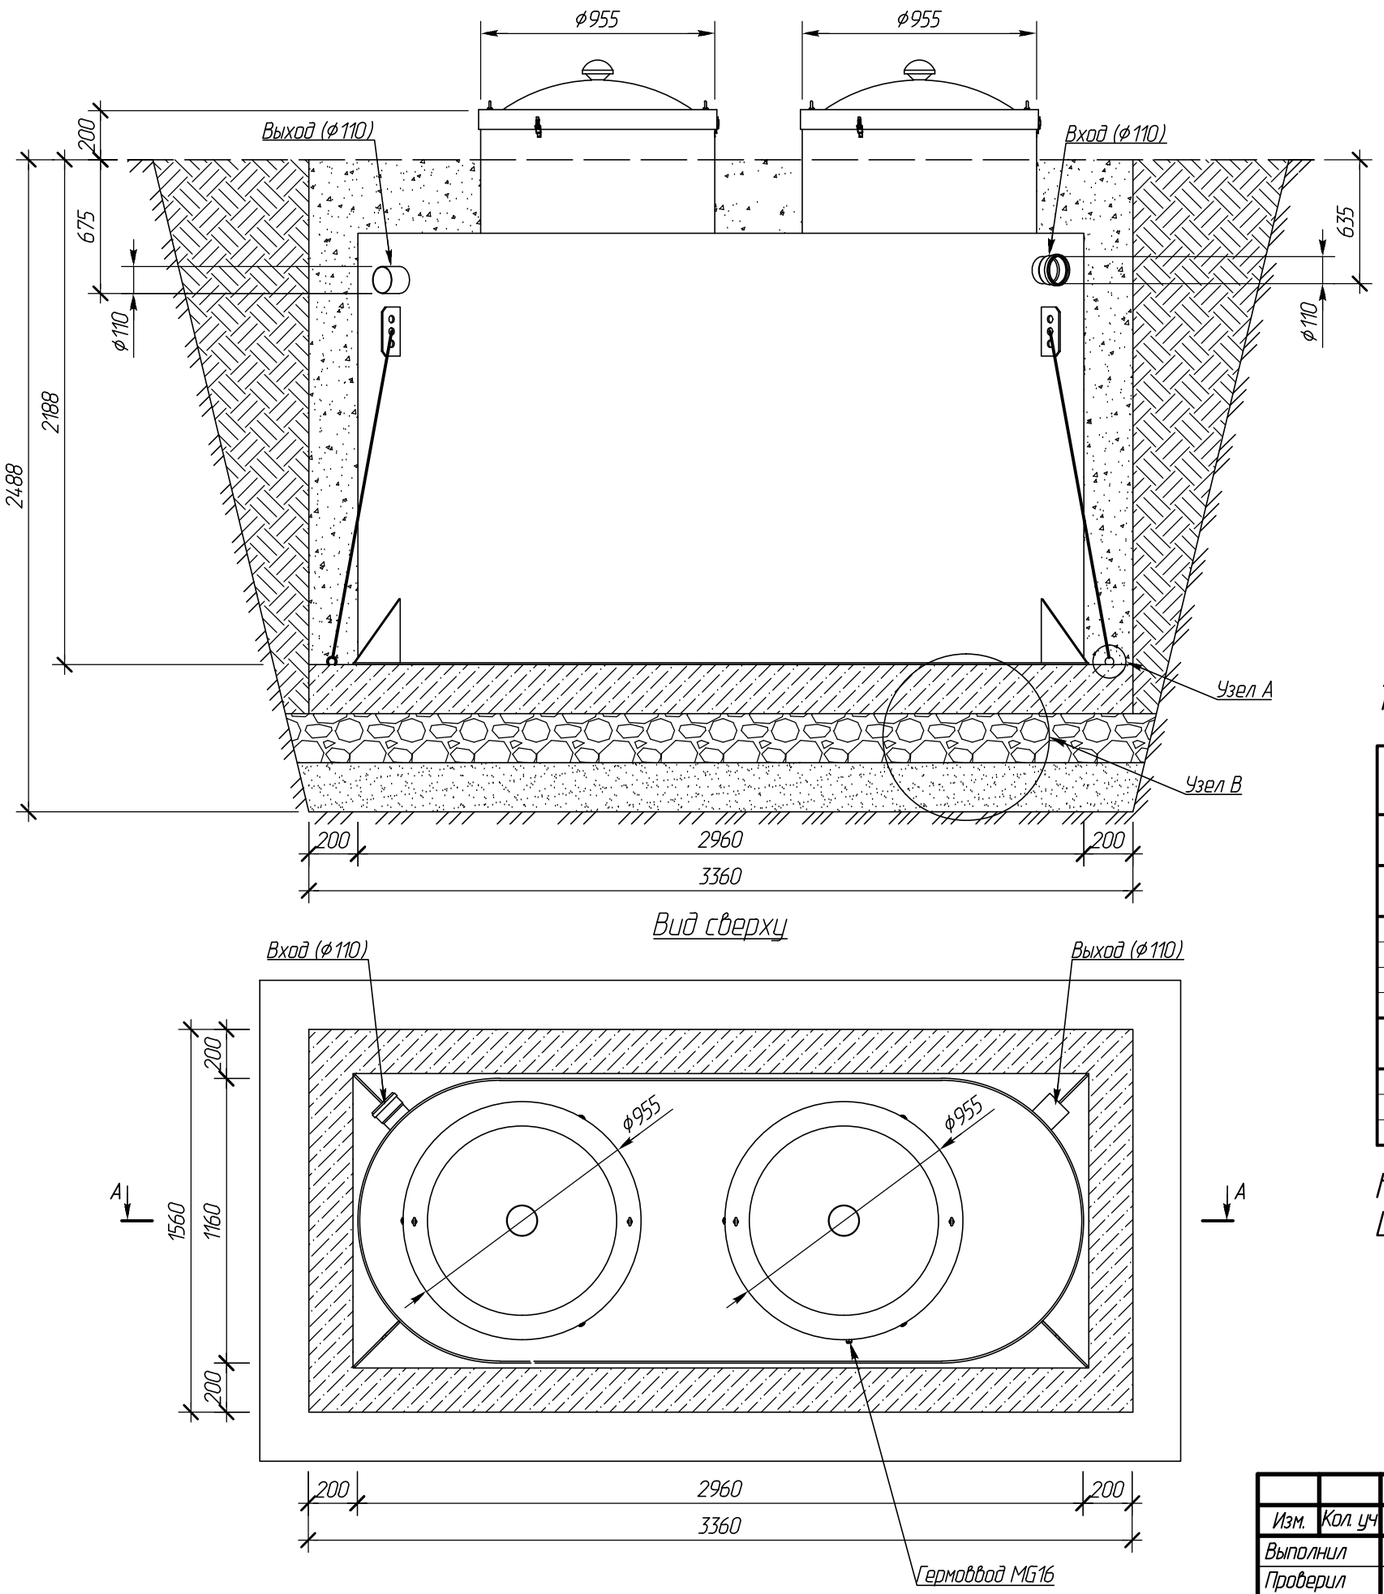

Вид сверху

Узел А

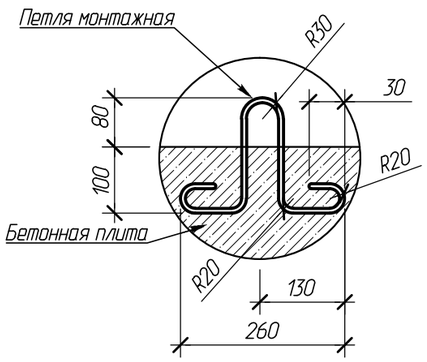

Узел В

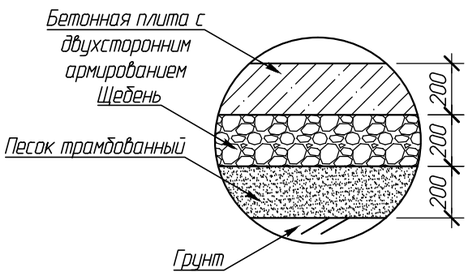

Таблица №1

Грунты	Крутизна откосов при глубине выемки, м (отношение высоты к заложению)		
	1,5	3,0	5,0
Насыпные неуплотненные	56(1:0,67)	45(1:1)	38(1:1,25)
Песчаные и гравийные влажные	63(1:0,5)	45(1:1)	45(1:1)
Глинистые:			
супесь	76(1:0,25)	56(1:0,67)	50(1:0,85)
суглинок	90(1:0)	63(1:0,5)	53(1:0,75)
глина	90(1:0)	76(1:0,25)	63(1:0,5)
Лессы и лессовидные сухие	90(1:0)	63(1:0,5)	63(1:0,6)
Моренные:			
песчаные, супесчаные	76(1:0,25)	60(1:0,57)	53(1:0,75)
суглинистые	78(1:0,2)	63(1:0,5)	57(1:0,65)

h - высота откоса ($H_{(котлован)}$)
L - заложение откоса

Узел В

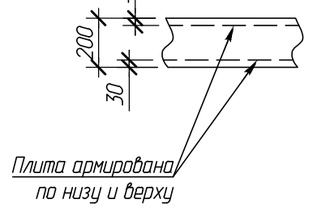

Изм.	Кол. уч	Лист	№ док	Подпись	Дата
Выполнил					03.10.16
Проверил					
Утвердил		-			
Заказчик		-			
Отд. менеджер		-			

AltaBio15 V1.1.1.lma

ППА

Монтажная схема
Вид сверху, Разрез А-А по котловану
М 1:25

Операция	Лист	Листов
МС		

Компания Alta Group

\\vmsrv\acads\acad\alta group\основная продукция\alta bio\alta bio 15\version\v1.1.1

Редактировал: ППА - 03.10.2016 10:48:06